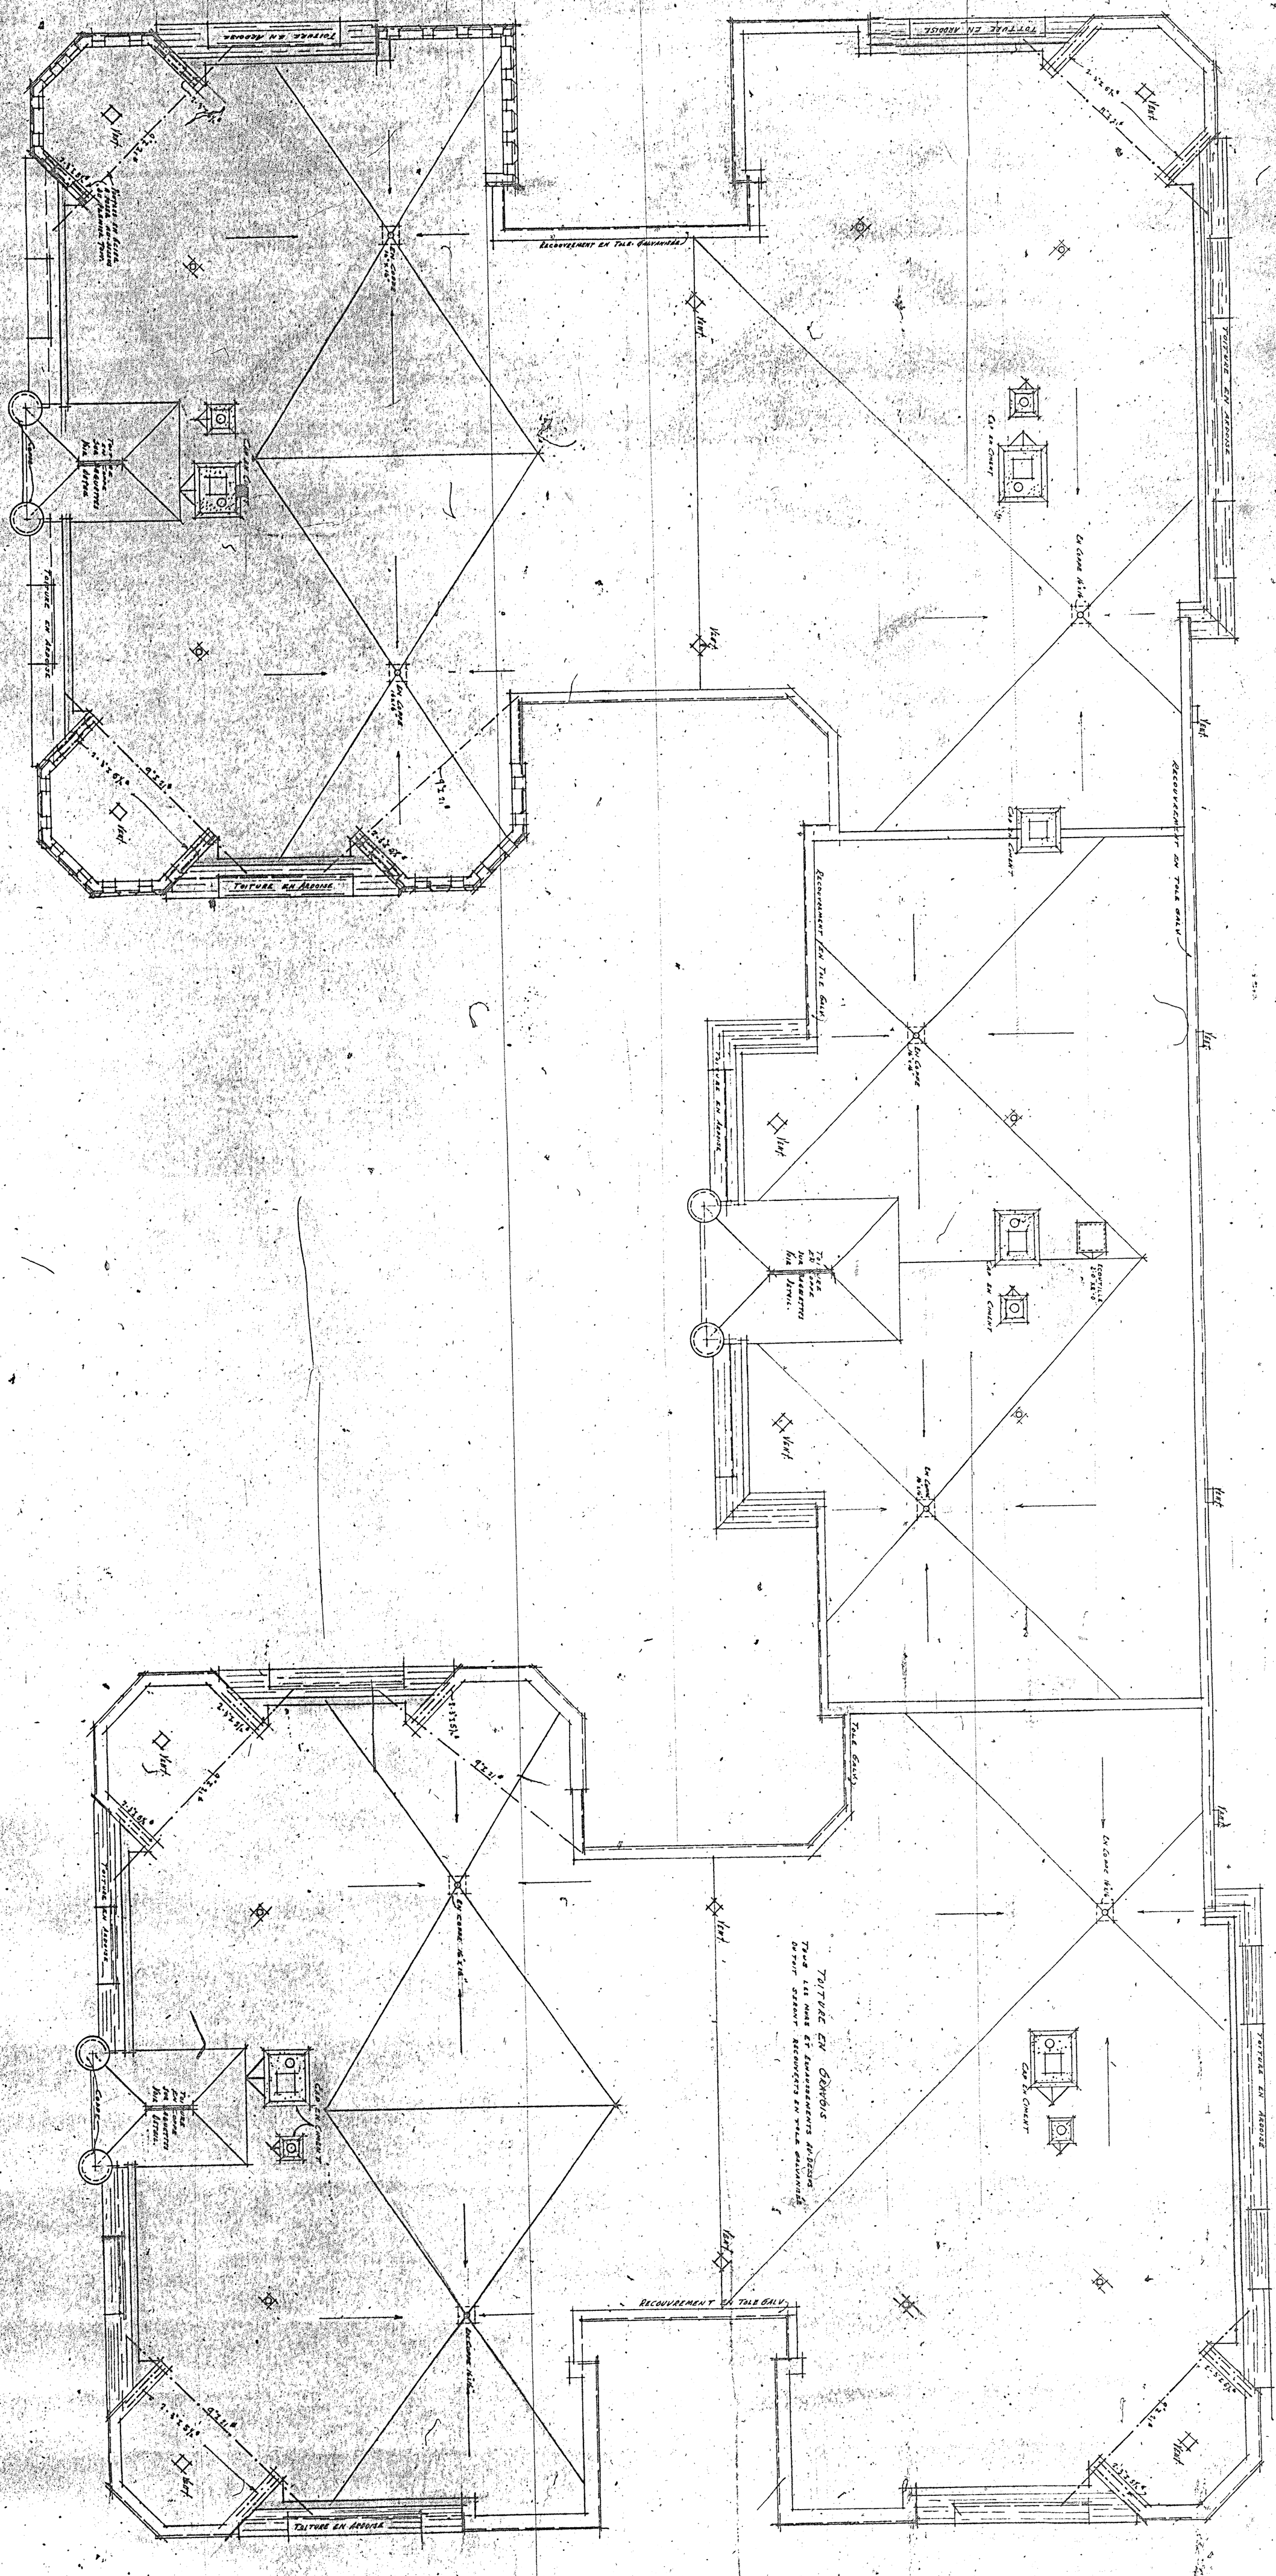
TOITURE EN ARDOISE
RECOUVREMENT EN TOLE GALVANISÉE
TOITURE EN ARDOISE
RECOUVREMENT EN TOLE GALV.
TOITURE EN ARDOISE
TOITURE EN ARDOISE
RECOUVREMENT EN TOLE GALV.
TOITURE EN ARDOISE
TOITURE EN ARDOISE
TOITURE EN ARDOISE