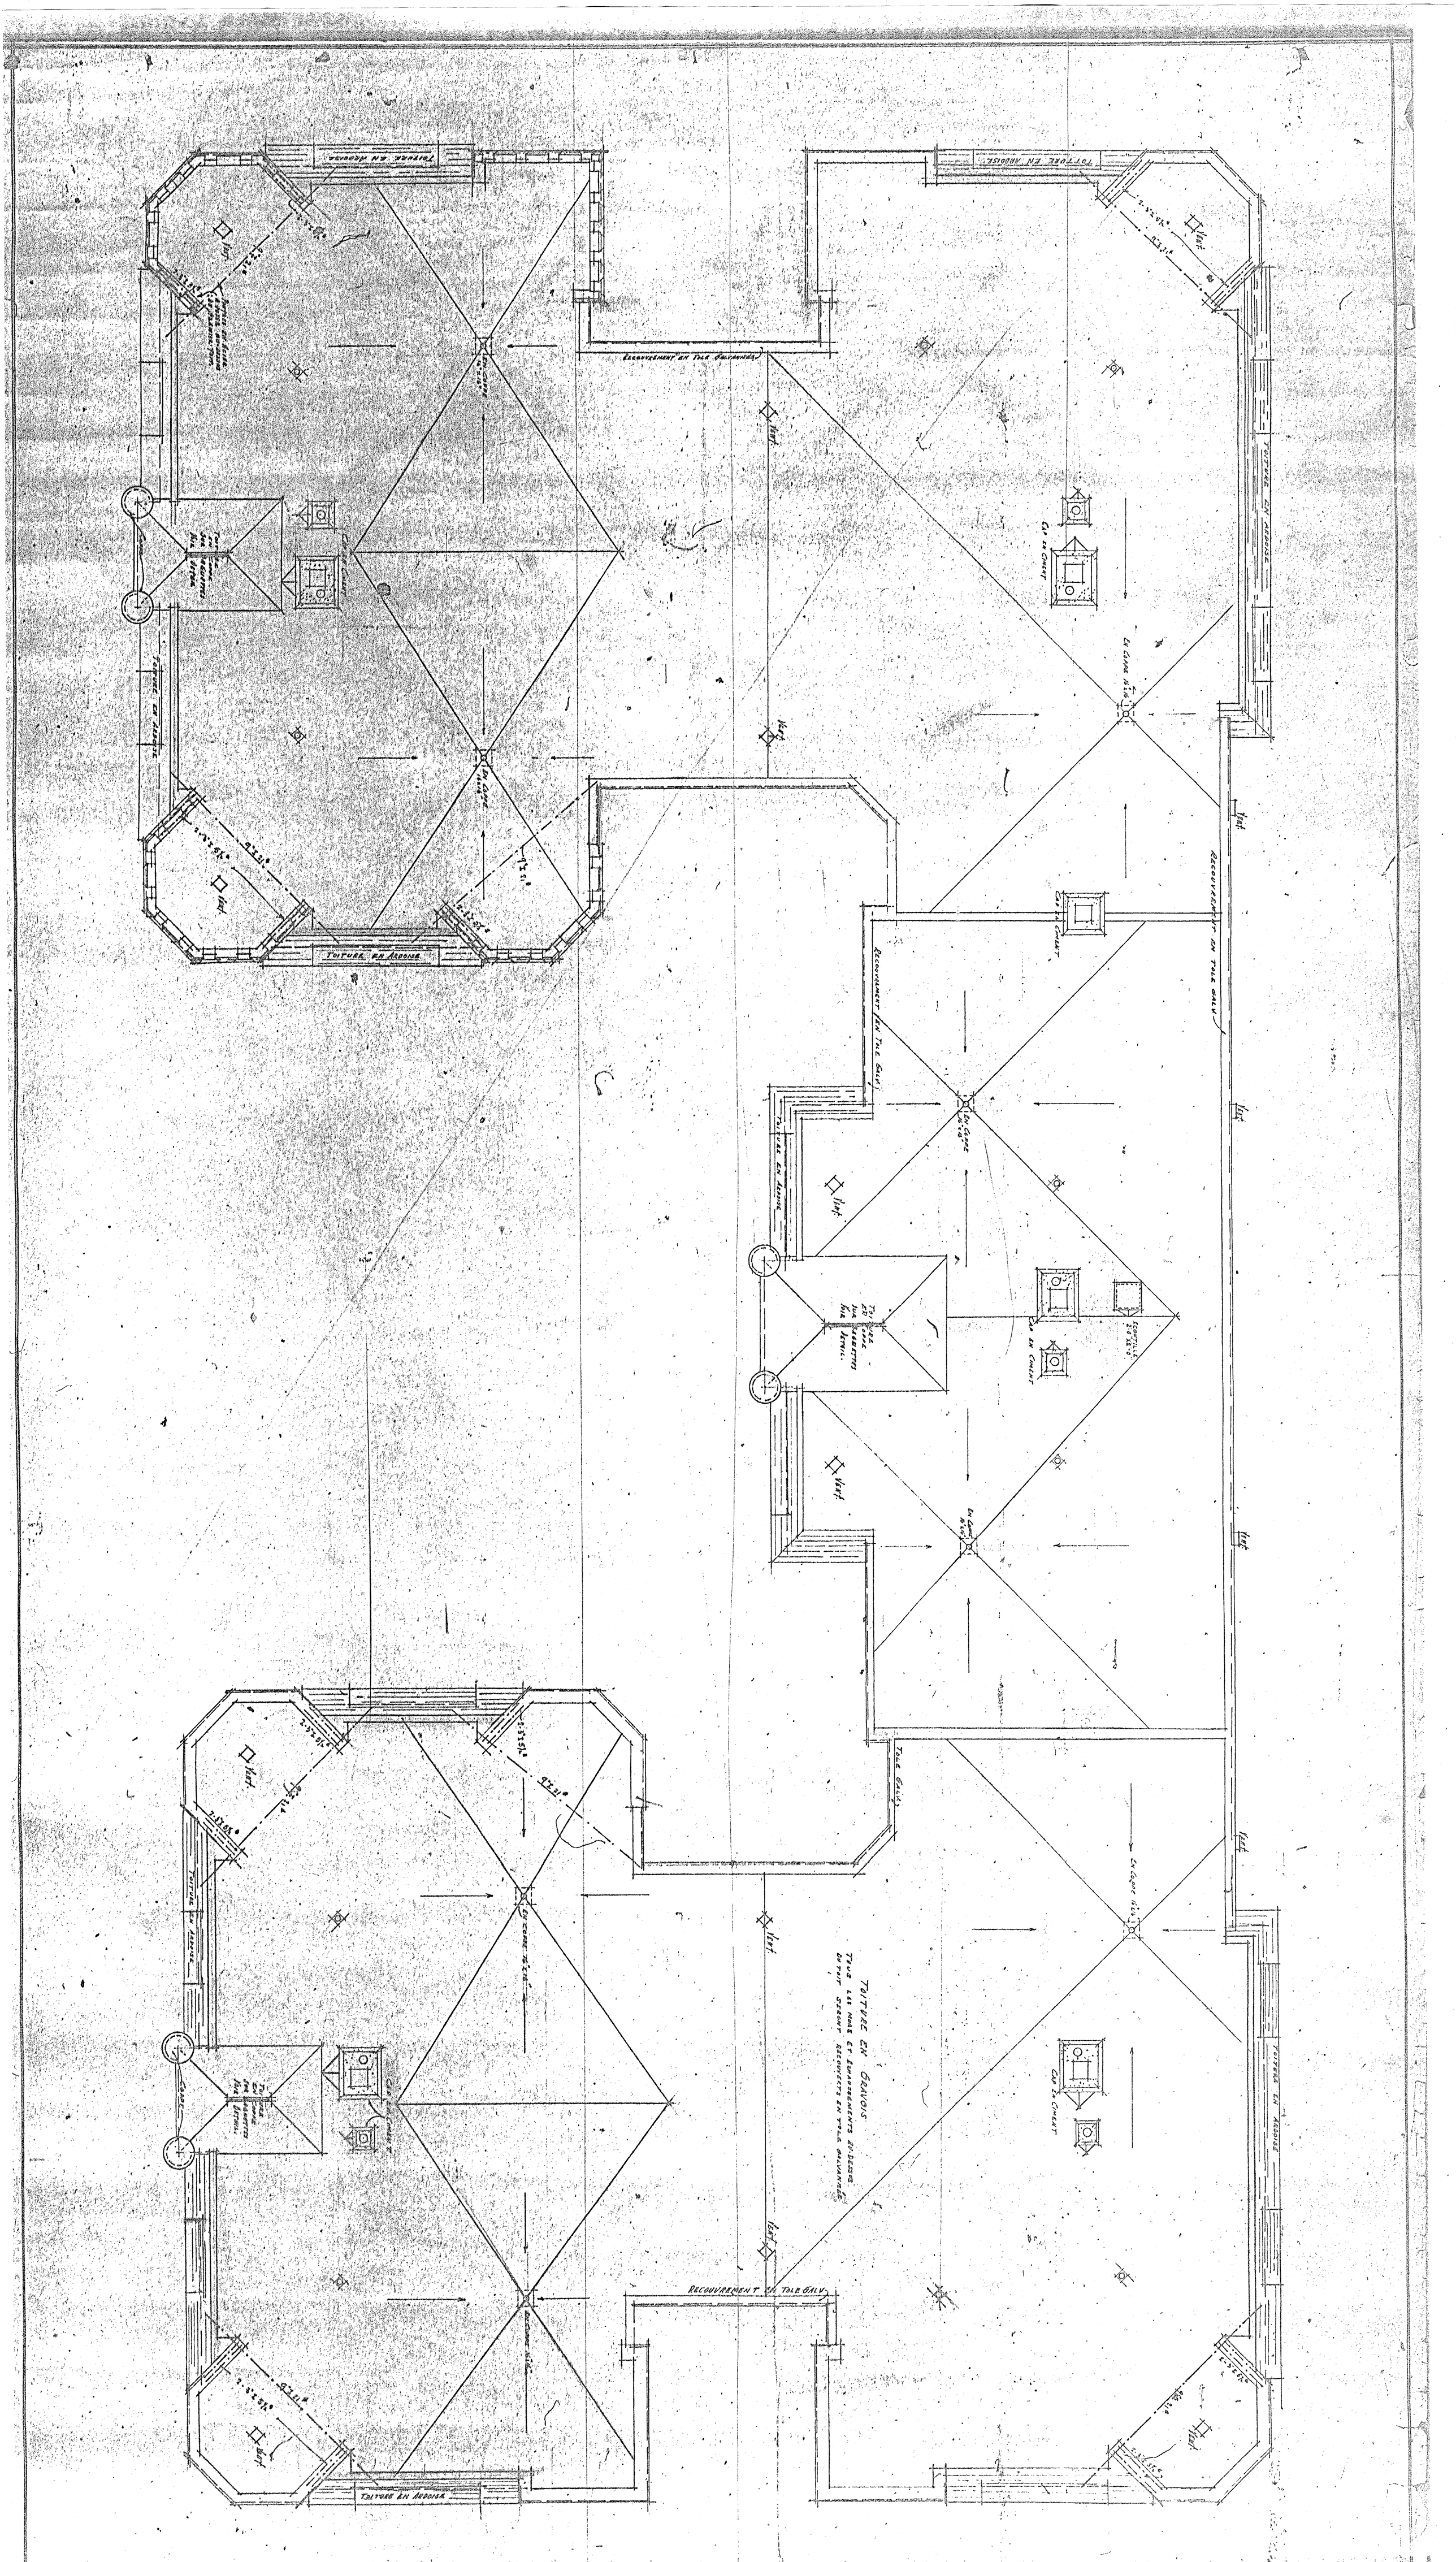


| | | | | | |
|---|---|---|---|---|---|
| BAT/33.A | MAISON de RAPPORT "GARDEN COURT" AVENUE BERNARD ENTRE LES AVENUES DUPUICHET ET QUEBEC, OUTREMONT | MONTREAL | PLAN DE LA TOITURE | ECHELLE | JEAN JULIEN PERRAULT ARCHITECTE |
| No 136 | POUR MESSIEURS PIERRE CURATEUR ET STANISLAS GUERARD | | | | |