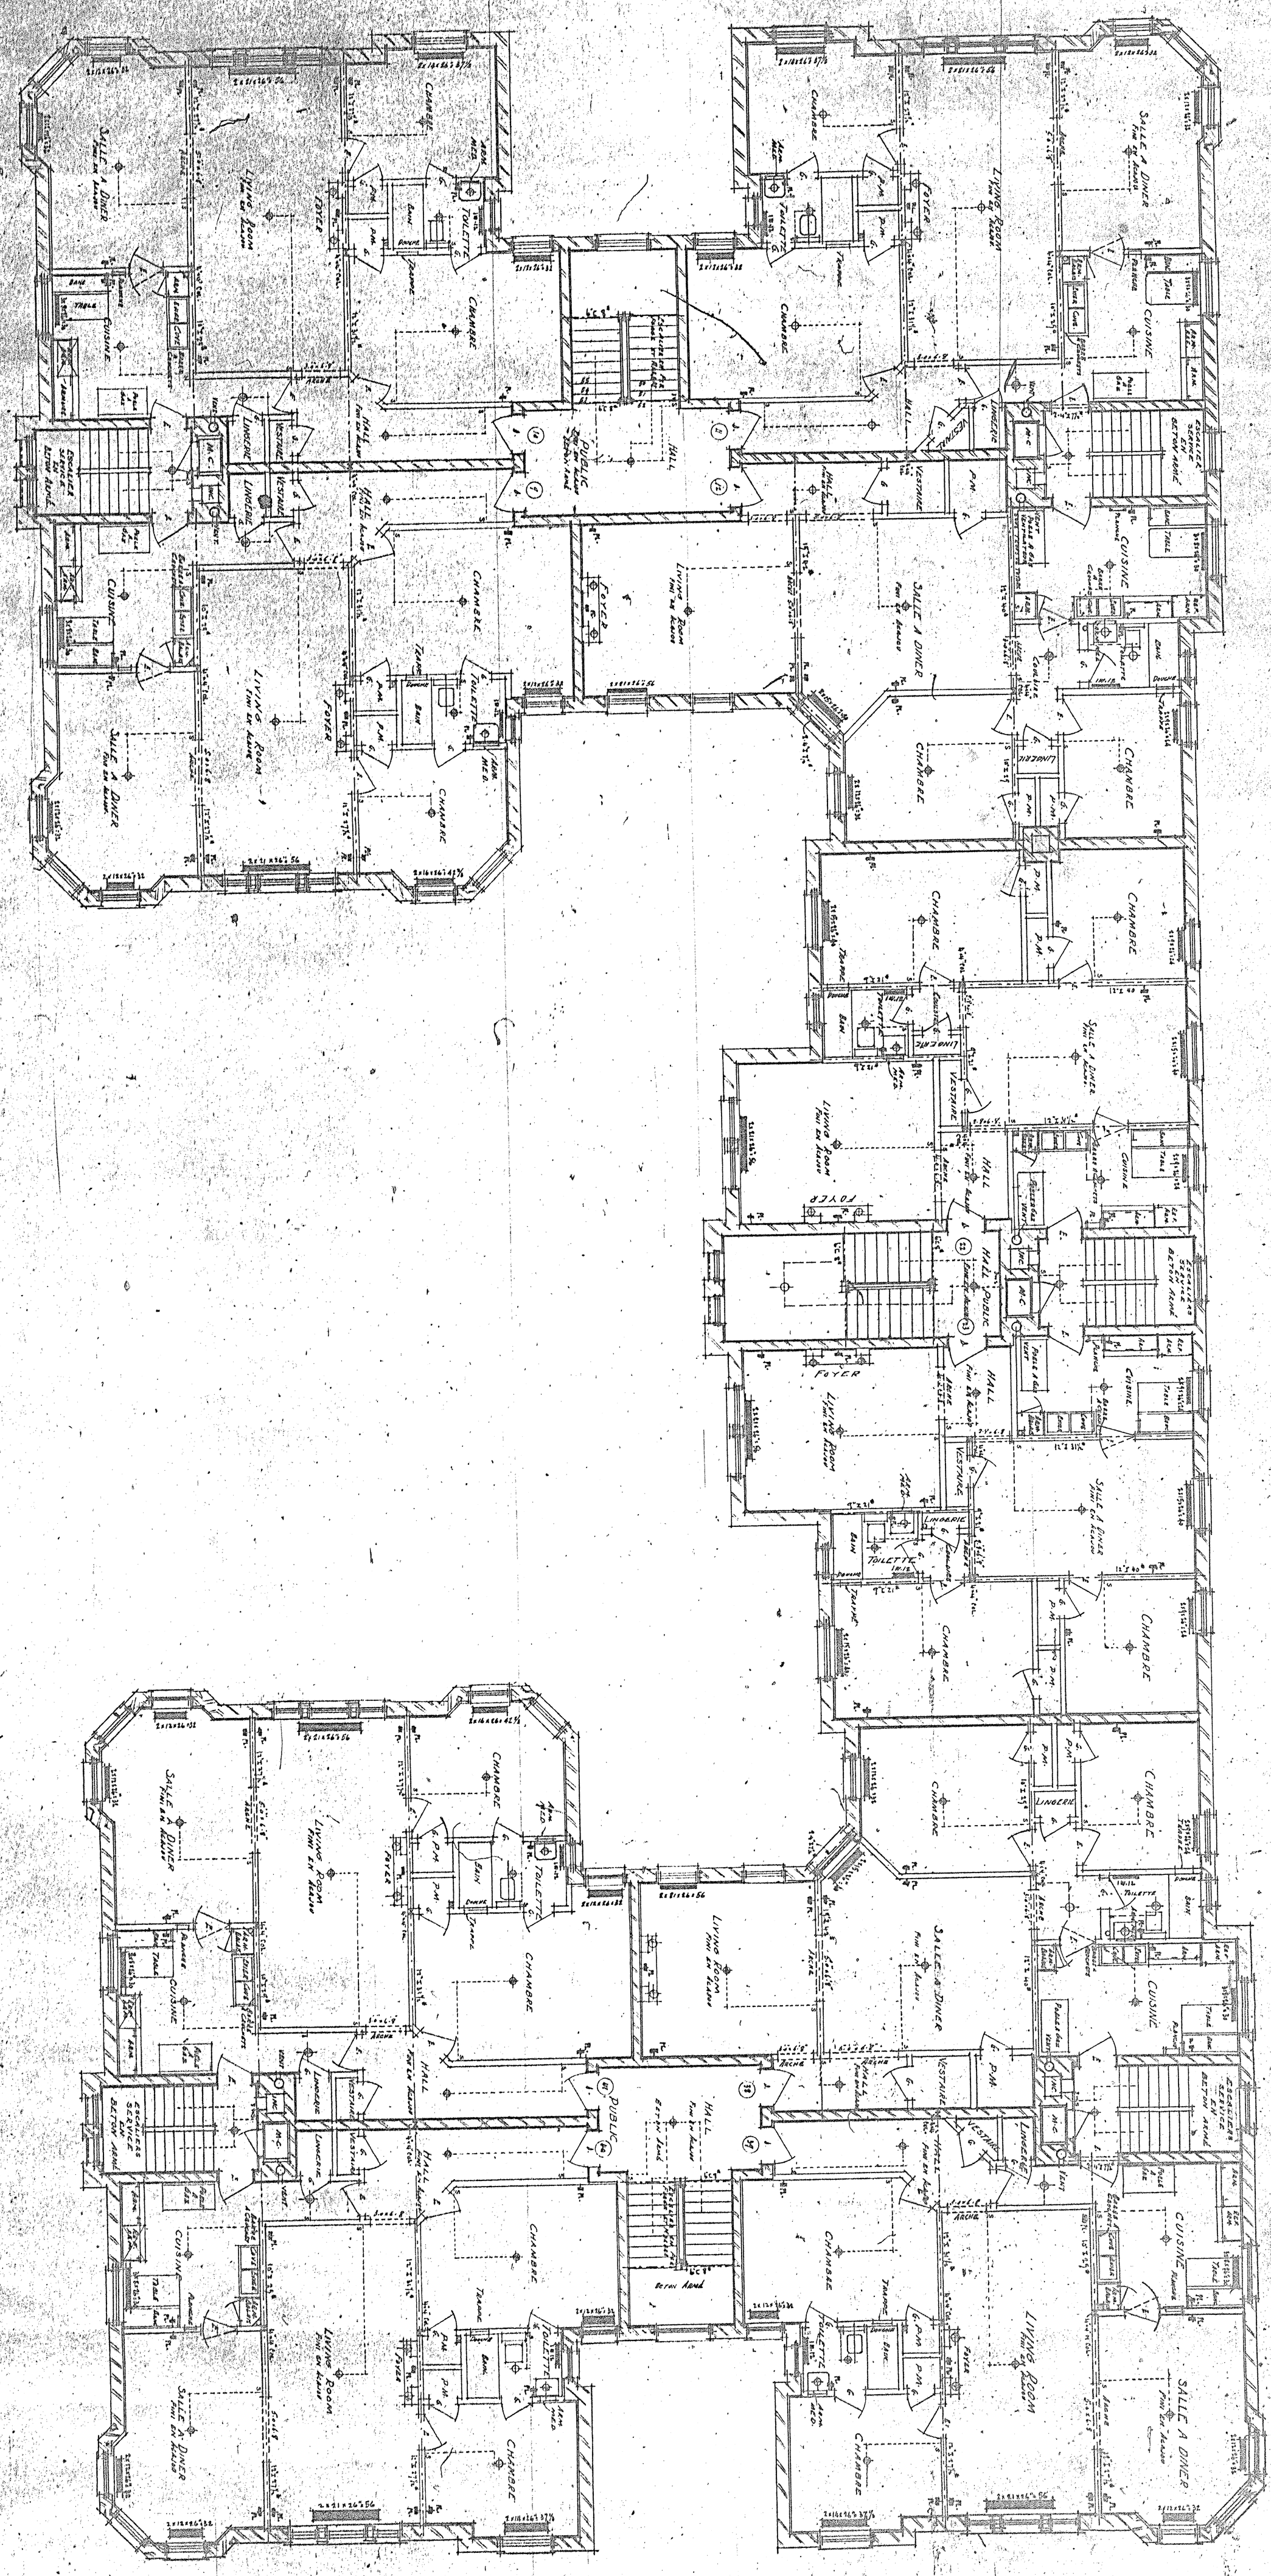

BATISSE MAISON DE RAPPORT "GARDEN COURT" AVENUE BERNARD MONTREAL
Nos CENTRE LES AVENUES DUROCHER ET QUEBEC SUR PIEMONT
MESSIEURS PIERRE GUIDAZIO ET JOSEPH DESOZZI MARS 1926

DEUXIEME ETAGE

ECHELLE 1/4" = 1'-0"

JEAN JULIEN PERRAULT ARCHITECTE
J.P. GADBOIS ASSOCIE
5260 AVENUE DU PARC